

жоспар шегіндегі бөтен жер учаскелері
посторонние земельные участки
в границах плана

Жоспардағы № № на плане	Жоспар шегіндегі бөтен жер учаскелерінің кадастрлық нөмірлері Кадастровые номера посторонних земельных участков в границах плана	Алаңы, га Площадь, га

Осы акт "Жергео" РМК Алматы қалалық филиалында жасалды
Настоящий акт изготовлен Алматинским городским филиалом РГП "НПЦзем"



(қолы/подпись) А.Ә. А.Т. Жылкыбеков Б.Т.
Ф.И.О

" 08 " маусым 20 15 ж.

Осы актіні беру туралы жазба жер учаскесіне меншік құқығын, жер пайдалану
құқығын беретін актілер жазылатын кітапта № 3018 болып жазылды

Қосымша: жоқ

Запись о выдаче настоящего акта произведена в книге записей актов на право
собственника на земельный участок, право землепользования за № 3018

Приложение: нет

Шектесулерді сипаттау жөніндегі ақпарат жер учаскесіне сәйкестендіру
құжатын дайындаған сәтте күшінде
Описание смежеств действительно на момент изготовления
идентификационного документа на земельный участок

6-4965 0800 56

ТҰРАҚТЫ ЖЕР ПАЙДАЛАНУ
ҚҰҚЫҒЫН БЕРЕТІН

АКТ

НА ПРАВО ПОСТОЯННОГО
ЗЕМЛЕПОЛЬЗОВАНИЯ

№ 0122185


Жер учаскесінің кадастрлық нөмірі: 20-313-028-175
Жер учаскесіне тұрақты жер пайдалану құқығы
Жер учаскесінің алаңы: 0,3268 га
Жердің санаты: Елді мекендердің (қалалар, поселкелер және ауылдық елді мекендер) жерлері
Жер учаскесін нысаналы тағайындау:
жатақхана пайдалану және қызмет көрсету
Жер учаскесін пайдаланудағы шектеулер мен ауыртпалықтар:
инженерлік жүйелерді жөндеу және техникалық қызмет көрсету үшін өтуді қамтамасыз етсін
Жер учаскесінің бөлінуі: бөлінбейді

Кадастровый номер земельного участка: 20-313-028-175
Право постоянного землепользования на земельный участок
Площадь земельного участка: 0,3268 га
Категория земель: Земли населенных пунктов (городов, поселков и сельских населенных пунктов)
Целевое назначение земельного участка:
для эксплуатации и обслуживания общежития
Ограничения в использовании и обременения земельного участка:
обеспечить доступ для технического обслуживания и ремонта инженерных сетей
Делимость земельного участка: неделимый

№ 0122185

Жер учаскесінің ЖОСПАРЫ
План земельного участка

Учаскенің мекенжайы, мекенжайының тіркеу коды (ол бар болған кезде):
Бостандық ауданы, Абай даңғылы, 56 үй
Адрес, регистрационный код адреса (при его наличии) участка:
проспект Абая, дом 56, Бостандыкский район

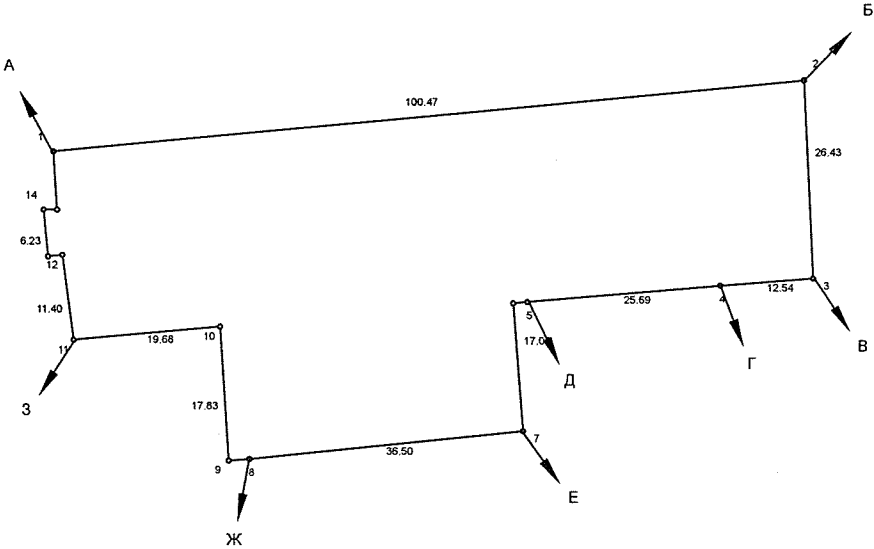

Шектесу учаскелерінің кадастрлық нөмірлері (жер санаттары)
А-дан Б-ға дейін- көше
Б-дан В-ға дейін- өтетін жол
В-дан Г-ға дейін- елді мекенді жерлері
Г-дан Д-ға дейін- 20-313-028-112
Д-дан Е-ге дейін- елді мекенді жерлері
Е-ден Ж-ға дейін- 20-313-028-112
Ж-дан З-ға дейін- елді мекенді жерлері
З-дан А-ға дейін- өтетін жол

Кадастровые номера (категории земель) смежных участков
От А до Б- улица
От Б до В- проезд
От В до Г- земли населенных пунктов
От Г до Д- 20-313-028-112
От Д до Е- земли населенных пунктов
От Е до Ж- 20-313-028-112
От Ж до З- земли населенных пунктов
От З до А- проезд

Бұрыштар нүктелері №	Сызықтардың өлшемі
№ поворотных точек	Меры линий, метр
5 - 6	1.91
8 - 9	2.81
12 - 13	1.91
14 - 15	1.80
15 - 1	7.82

МАСШТАБ 1:1000